

Pogled na objekt iz trga pred občinsko stavbo



Pogled iz ptičje perspektive



Pogled na objekt iz zadnje strani

TEMATSKI INTERPRETACIJSKI CENTER NA
LOKACIJI V CENTRU IGA V NAVEZAVI Z
LOKACIJO NA OBMOČJU MED CESTO
IG-ŠKOFLJICA IN IŠČICO

ravnikar|potokar
arhitekturni biro d.o.o.

šifra mesta št. 1000 Ljubljana
tel: 01 422 47 40, fax: 01 422 47 44
email: biro@ravnikar-potokar.si

Priprava razvojnega projekta NATURA 2000 za
finančno perspektivo 2014-2020

Prostorski prikaz tematskega interpretacijskega
centra s predlogom ureditve trga v centru Iga

datum junij 2015

stran št. 2.07



Skica koliščarske naselbine z ojezeritvjo



Pogled na leseno ploščad

TEMATSKI INTERPRETACIJSKI CENTER NA
 LOKACIJI V CENTRU IGA V NAVEZAVI Z
 LOKACIJO NA OBMOČJU MED CESTO
 IG-ŠKOFIJA IN IŠČICO

ravnikar|potokar
 arhitekturni biro d.o.o.

šifra čista št. 1000 Ljubljana
 tel: 01 422 47 40, fax: 01 422 47 44
 email: biro@ravnikar-potokar.si

Priprava razvojnega projekta NATURA 2000 za
 finančno perspektivo 2014-2020

Skice predvidene rekonstrukcije koliščarske
 naselbine



1 GLAVNI INTERPRETACIJSKI CENTER RAKOVA JELŠA

PREDLAGANE TOČKE INTERPRETACIJE

- 1 Tematski Interpretacijski center ob izvozu Ljubljana center
- 2 Otroško igrišče
- 3 Učilnica na prostem
- 4 Mestni park Rakova jelša
- P Novo parkirišče v navezavi z vzpostavitvijo interpretacijskega centra
- P+R Park&Drive novo parkirišče

OSTALI SIMBOLI

Naselje

OŽJE ZAVAROVANO OBMOČJE - NARAVNI REZERVAT

12 Kozlerjeva gošča

OŽJE ZAVAROVANO OBMOČJE - NARAVNI SPOMENIK

1 Ljubljana

KULTURNA DEDIŠČINA

- 1 Ljubljana
- 2 Plečnikova cerkev Sv. Mihaela v Črni Vasi

PREDLAGANE TOČKE INTERPRETACIJE

- 5 Novejša kolonizacija
- 7 Ljubljana (s poudarkom na območje 10-nadomestni habitat)
- 10 Nadomestni habitat

POČIVALIŠČA

(lokacije počivališč so zgolj simbolne - potrebno določiti na licu mesta po revitalizaciji prostora)

- P3 počivališče - točka interpretacije vodnega habitata na mostu

TEMATSKI INTERPRETACIJSKI CENTER OB IZVOZU LJUBLJANA-CENTER



0 100 m 200 m

ravnika|potokar
arhitekturni biro d.o.o.


Pimska cesta 8, 1000 Ljubljana
tel: 01 422 47 40, fax: 01 422 47 44
email: biro@ravnika-potokar.si

Priprava razvojnega projekta NATURA 2000 za finančno perspektivo 2014-2020

Širša situacija območja_ortofoto

datum junij 2015

stran št. 3.01

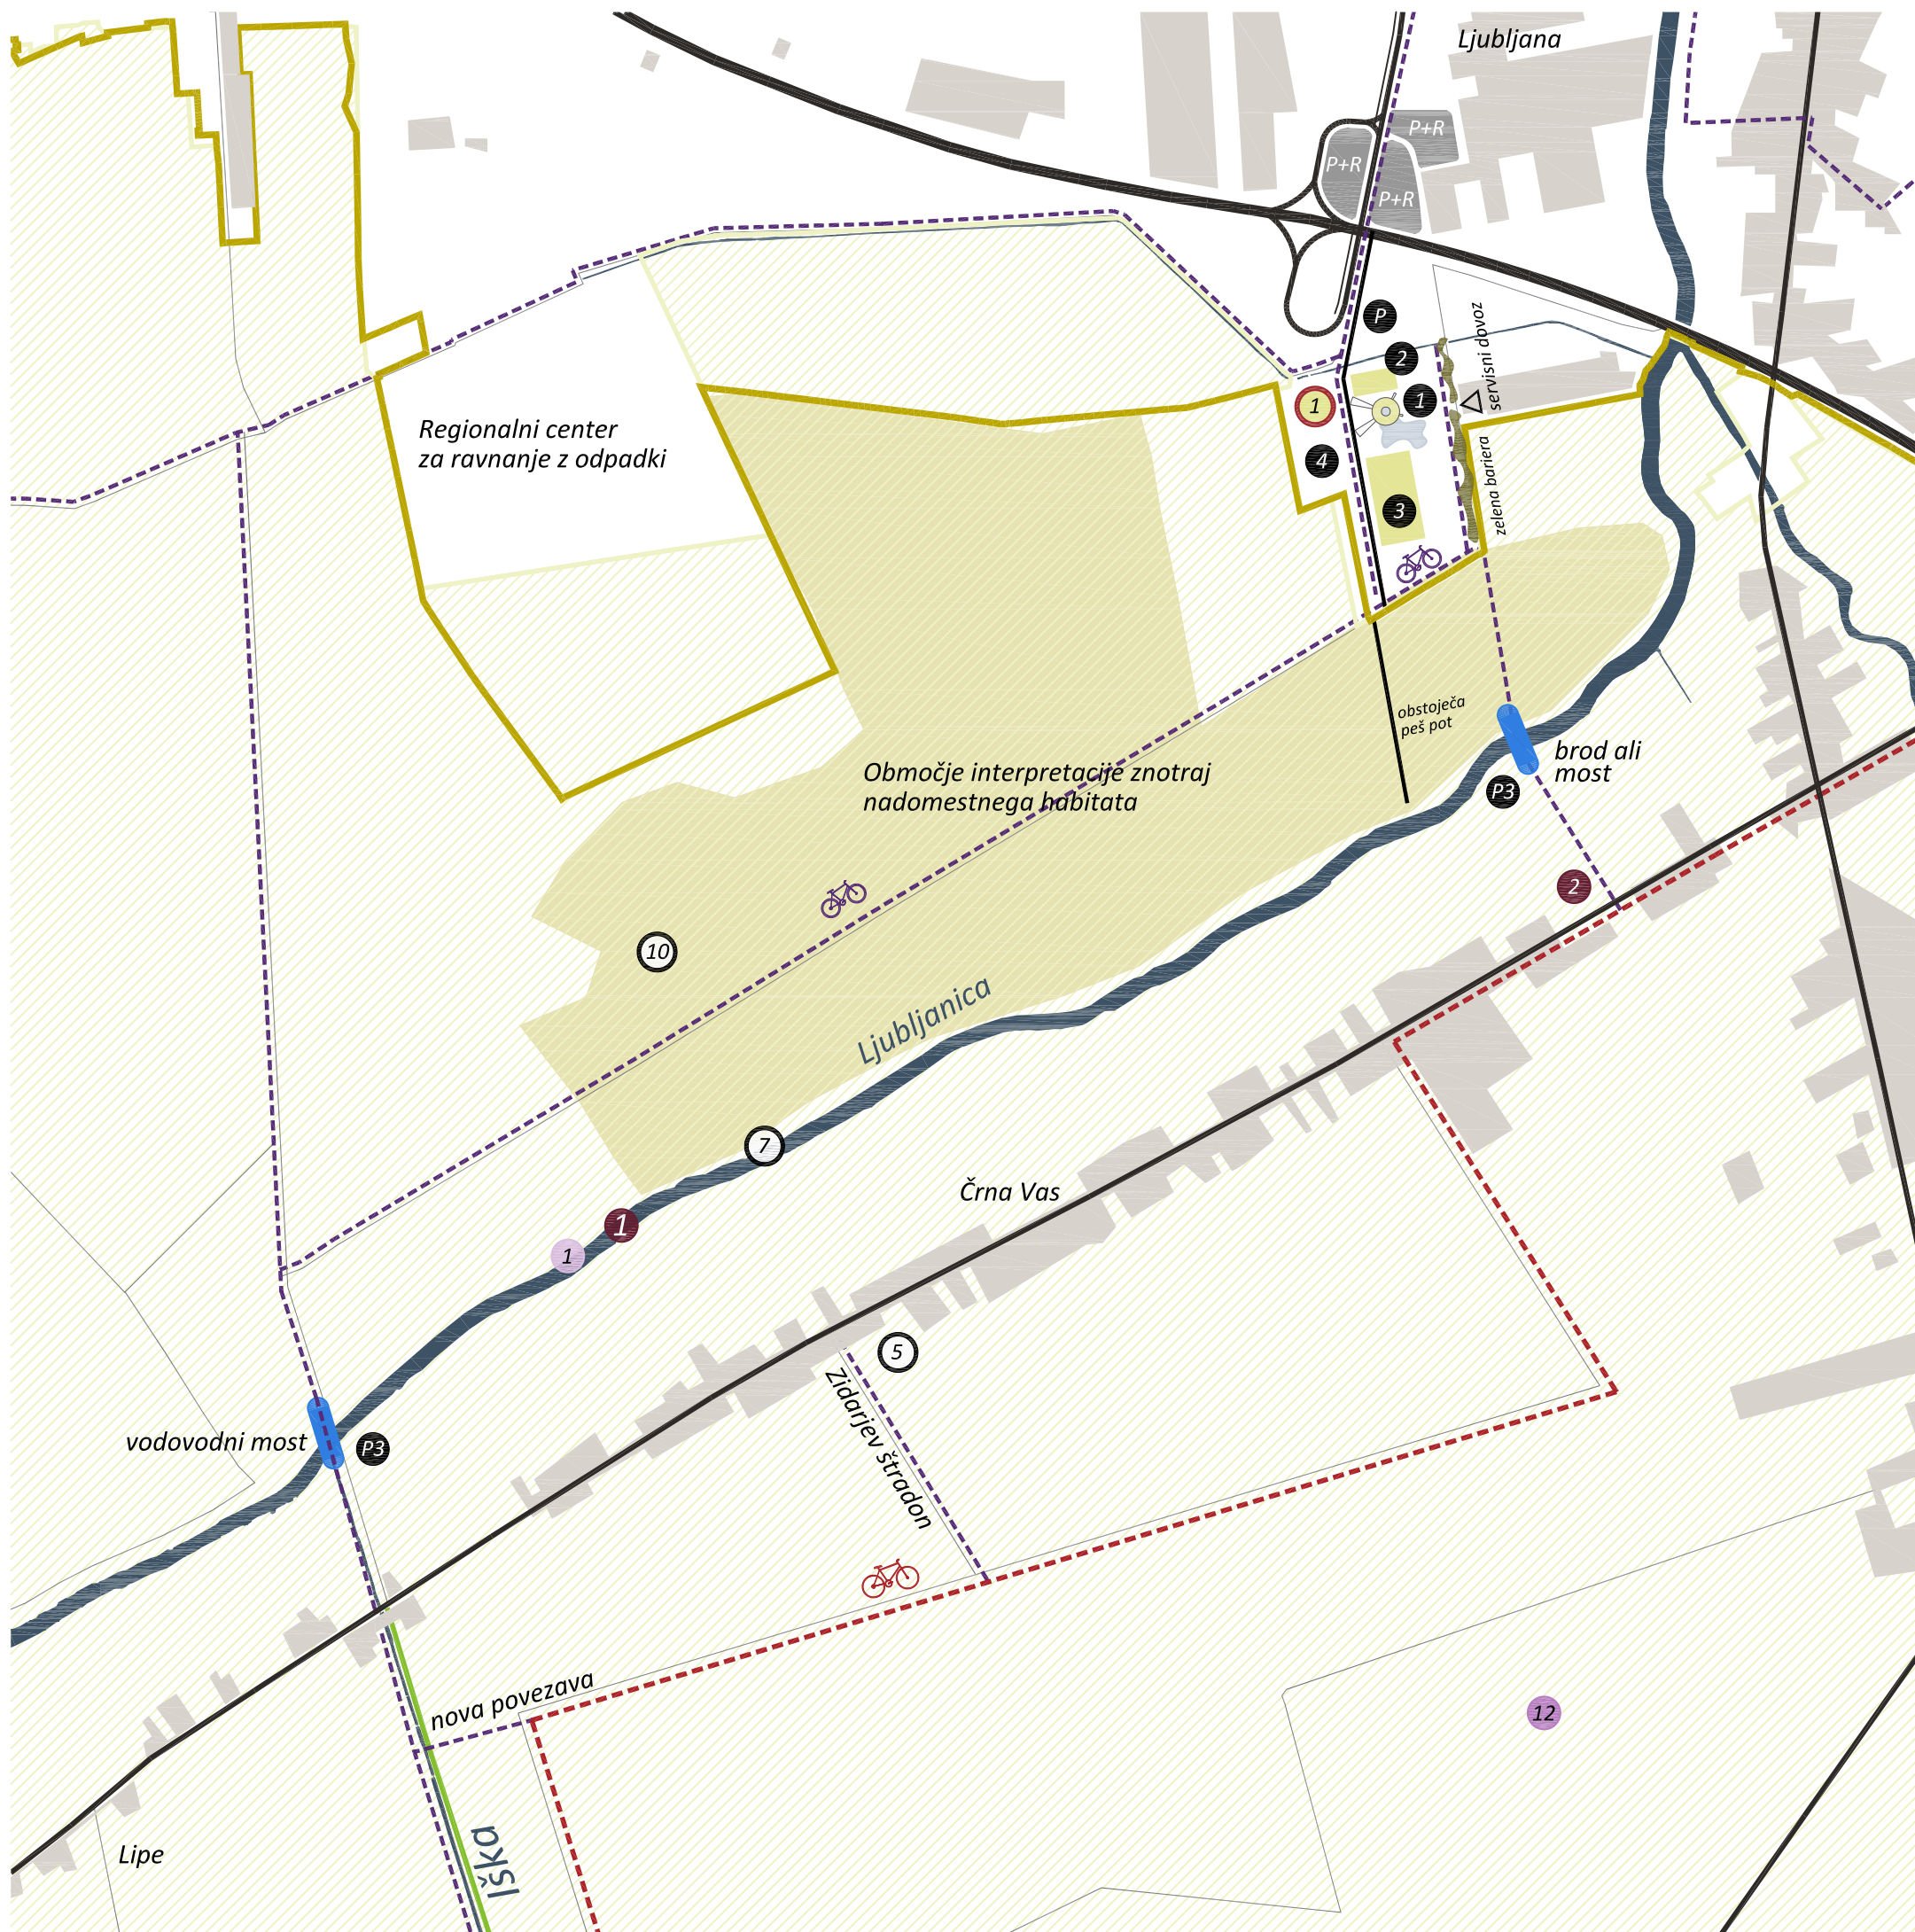

1 GLAVNI INTERPRETACIJSKI CENTER RAKOVA JELŠA

PREDLAGANE TOČKE INTERPRETACIJE

- 1 Tematski Interpretacijski center ob izvozu Ljubljana center
- 2 Otroško igrišče
- 3 Učilnica na prostem
- 4 Mestni park Rakova jelša
- P Novo parkirišče v navezavi z vzpostavitvijo interpretacijskega centra
- P+R Park&Drive novo parkirišče

ZAVAROVANO OBMOČJE

Območje Natura 2000

OSTALI SIMBOLI

- Meja KPLB
- Območje interpretacije znotraj nadomestnega habitata
- Naselje

OŽJE ZAVAROVANO OBMOČJE - NARAVNI REZERVAT

12 Kozlerjeva gošča

OŽJE ZAVAROVANO OBMOČJE - NARAVNI SPOMENIK

1 Ljubljana

KULTURNA DEDIŠČINA

- 1 Ljubljana
- 2 Plečnikova cerkev Sv. Mihaela v Črni Vasi

PREDLAGANE TOČKE INTERPRETACIJE

- 5 Novejša kolonizacija
- 7 Ljubljana
s poudarkom na območje 10-nadomestni habitat)
- 10 Nadomestni habitat

POČIVALIŠČA

(lokacije počivališč so zgolj simbolne - potrebno določiti na licu mesta po revitalizaciji prostora)

P3 počivališče - točka interpretacije vodnega habitata na mostu

TEMATSKI INTERPRETACIJSKI CENTER OB IZVOZU LJUBLJANA-CENTER



ravnika|potokar
arhitekturni biro d.o.o.


Pinjska cesta 8, 1000 Ljubljana
tel: 01 422 47 40, fax: 01 422 47 44
email: biro@ravnika-potokar.si

Priprava razvojnega projekta NATURA 2000 za finančno perspektivo 2014-2020

Širša situacija območja

datum junij 2015

stran št. 3.02

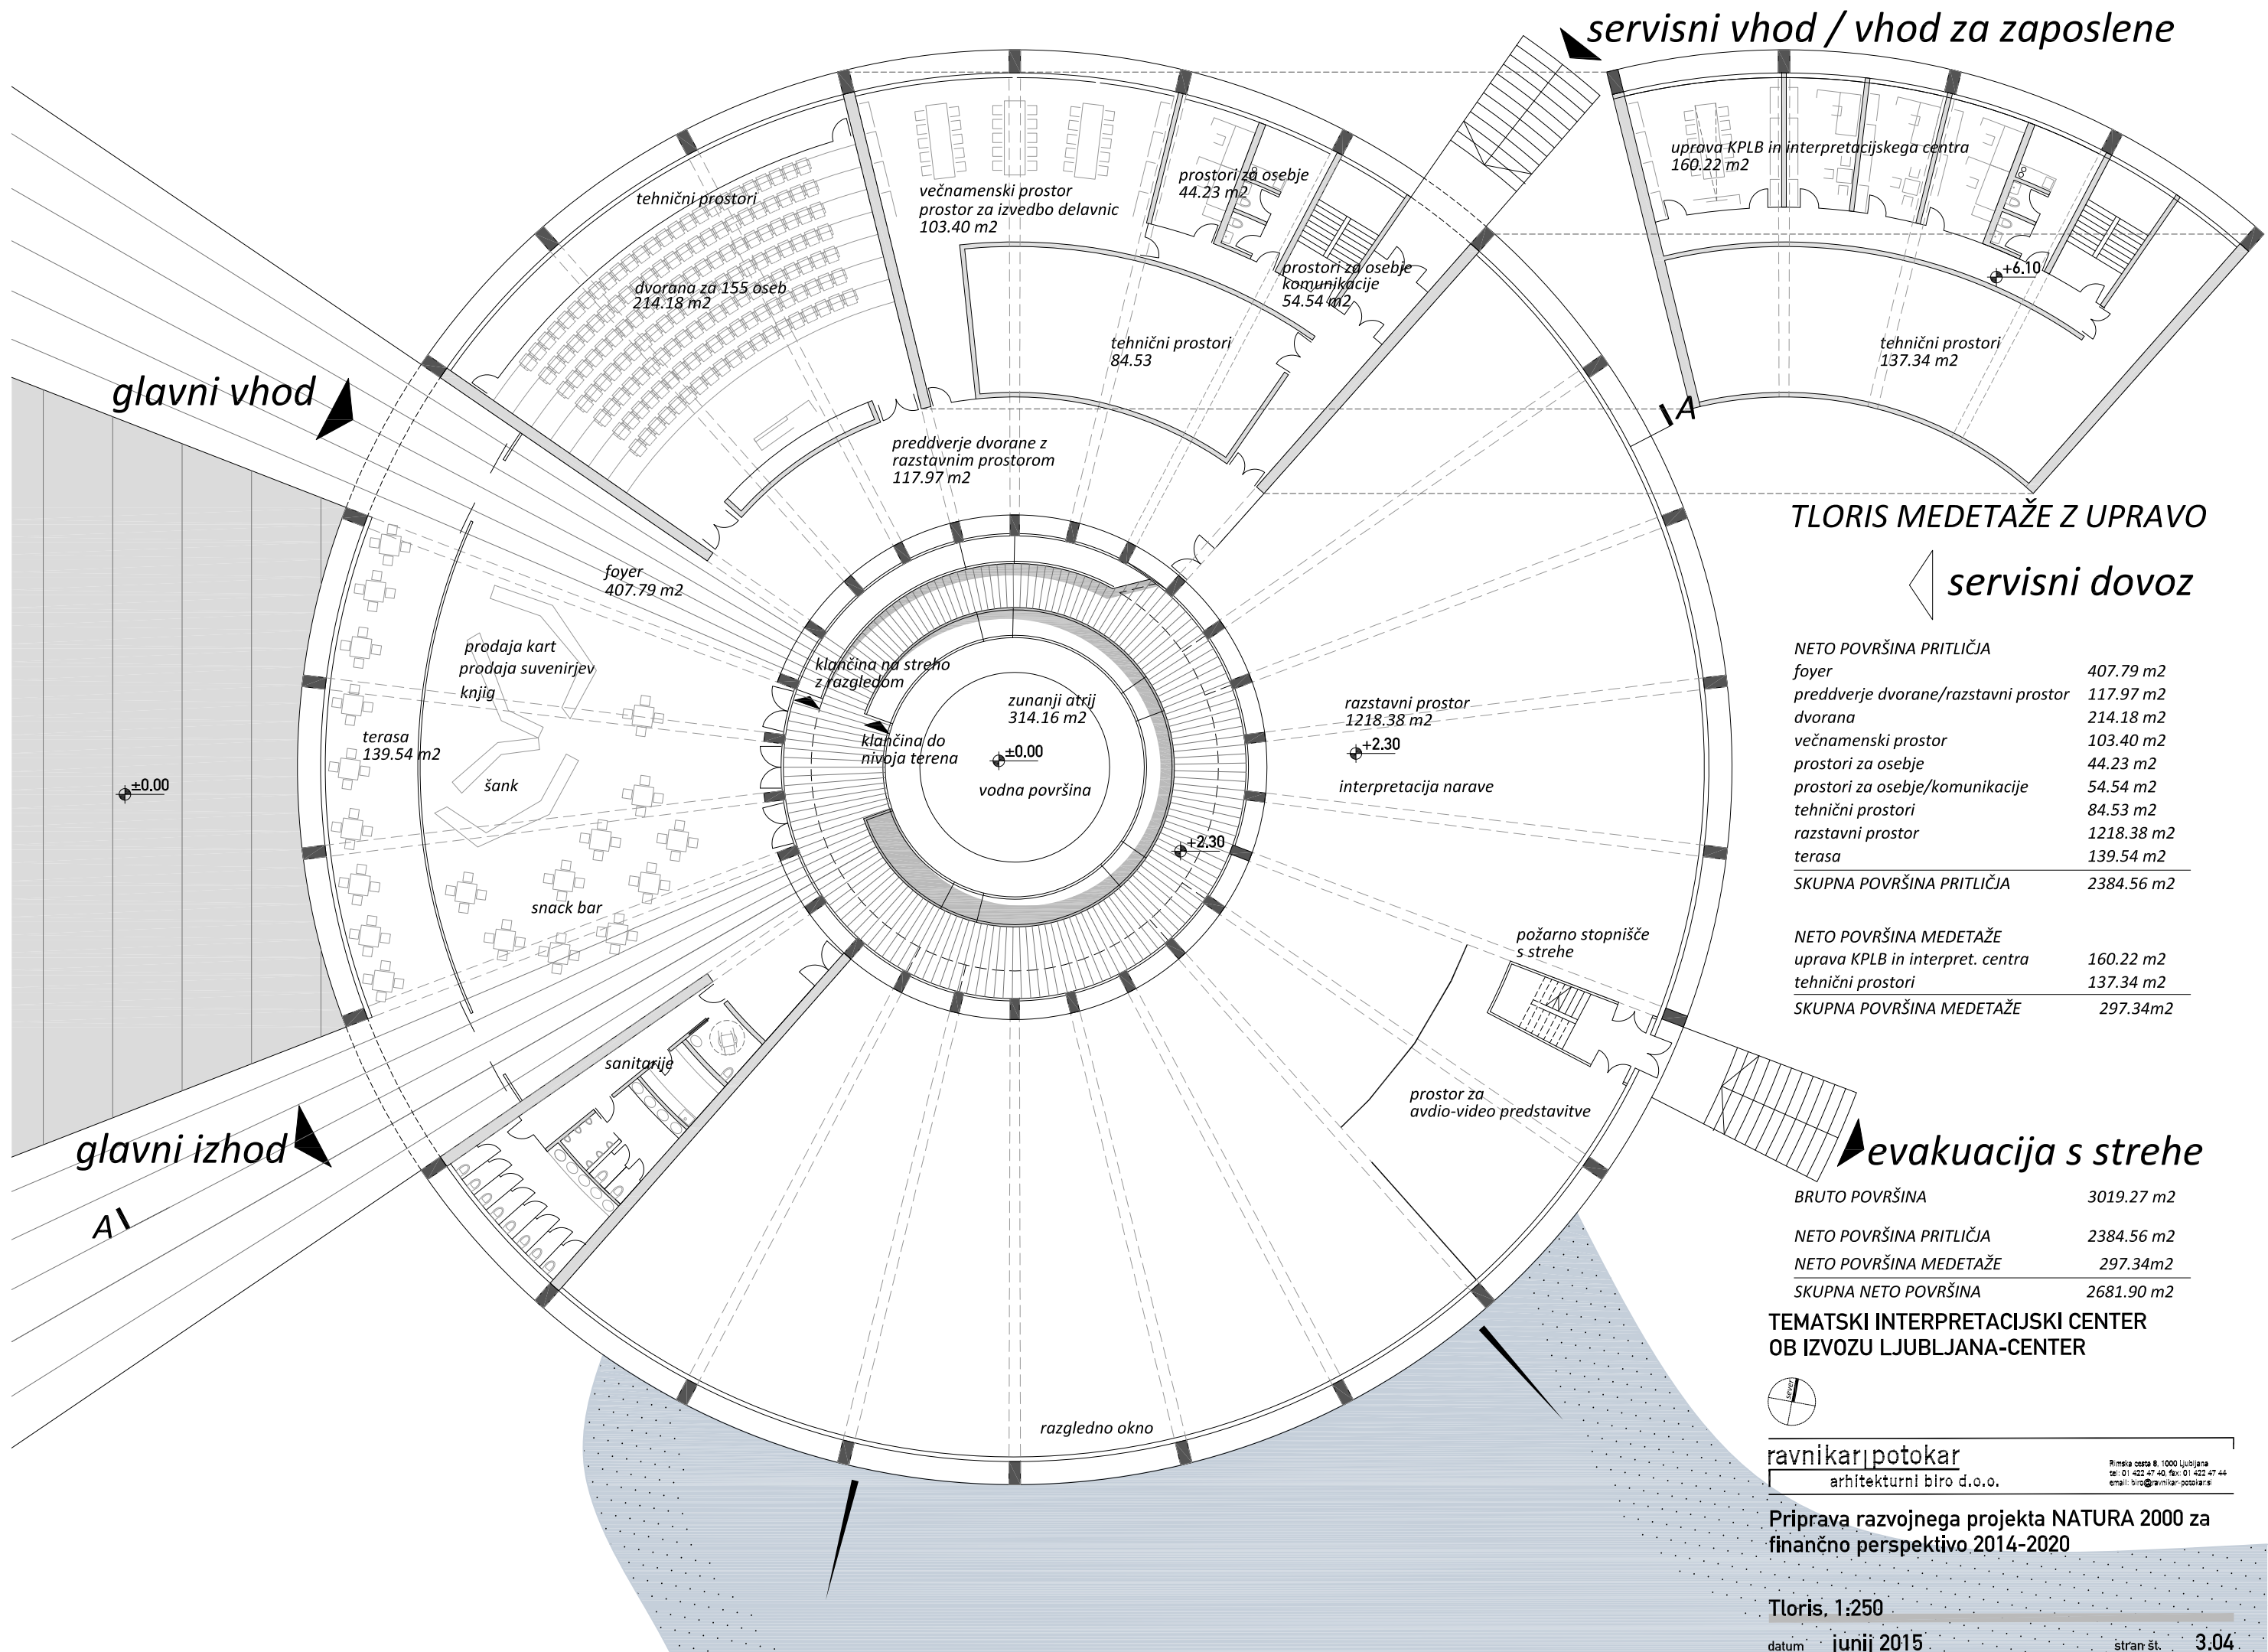

TLORIS MEDETAŽE Z UPRAVO

servisni dovoz

NETO POVRŠINA PRITLIČJA	
foyer	407.79 m ²
preddverje dvorane/razstavní prostor	117.97 m ²
dvorana	214.18 m ²
večnamenski prostor	103.40 m ²
prostorji za osebje	44.23 m ²
prostorji za osebje/komunikacije	54.54 m ²
tehnični prostori	84.53 m ²
razstavní prostor	1218.38 m ²
terasa	139.54 m ²
SKUPNA POVRŠINA PRITLIČJA	2384.56 m²

NETO POVRŠINA MEDETAŽE	
uprava KPLB in interpret. centra	160.22 m ²
tehnični prostori	137.34 m ²
SKUPNA POVRŠINA MEDETAŽE	297.34 m²

BRUTO POVRŠINA	3019.27 m²
NETO POVRŠINA PRITLIČJA	2384.56 m ²
NETO POVRŠINA MEDETAŽE	297.34 m ²
SKUPNA NETO POVRŠINA	2681.90 m²

TEMATSKI INTERPRETACIJSKI CENTER OB IZVOZU LJUBLJANA-CENTER



ravníkar | potokar
arhítekturní biro d.o.o.

Pisarna: cesta št. 1000 Ljubljana
tel: 01 422 47 40 fax: 01 422 47 44
email: biro@ravníkar-potokar.si

Priprava razvojnega projekta NATURA 2000 za finančno perspektívo 2014-2020

Tloris. 1:250

datum junij 2015

stran št. 3.04